


COMUNE DI NOVI LIGURE

Villa mono/bifamiliare su due piani + pertinenze

Via Guglielmo Oberdan

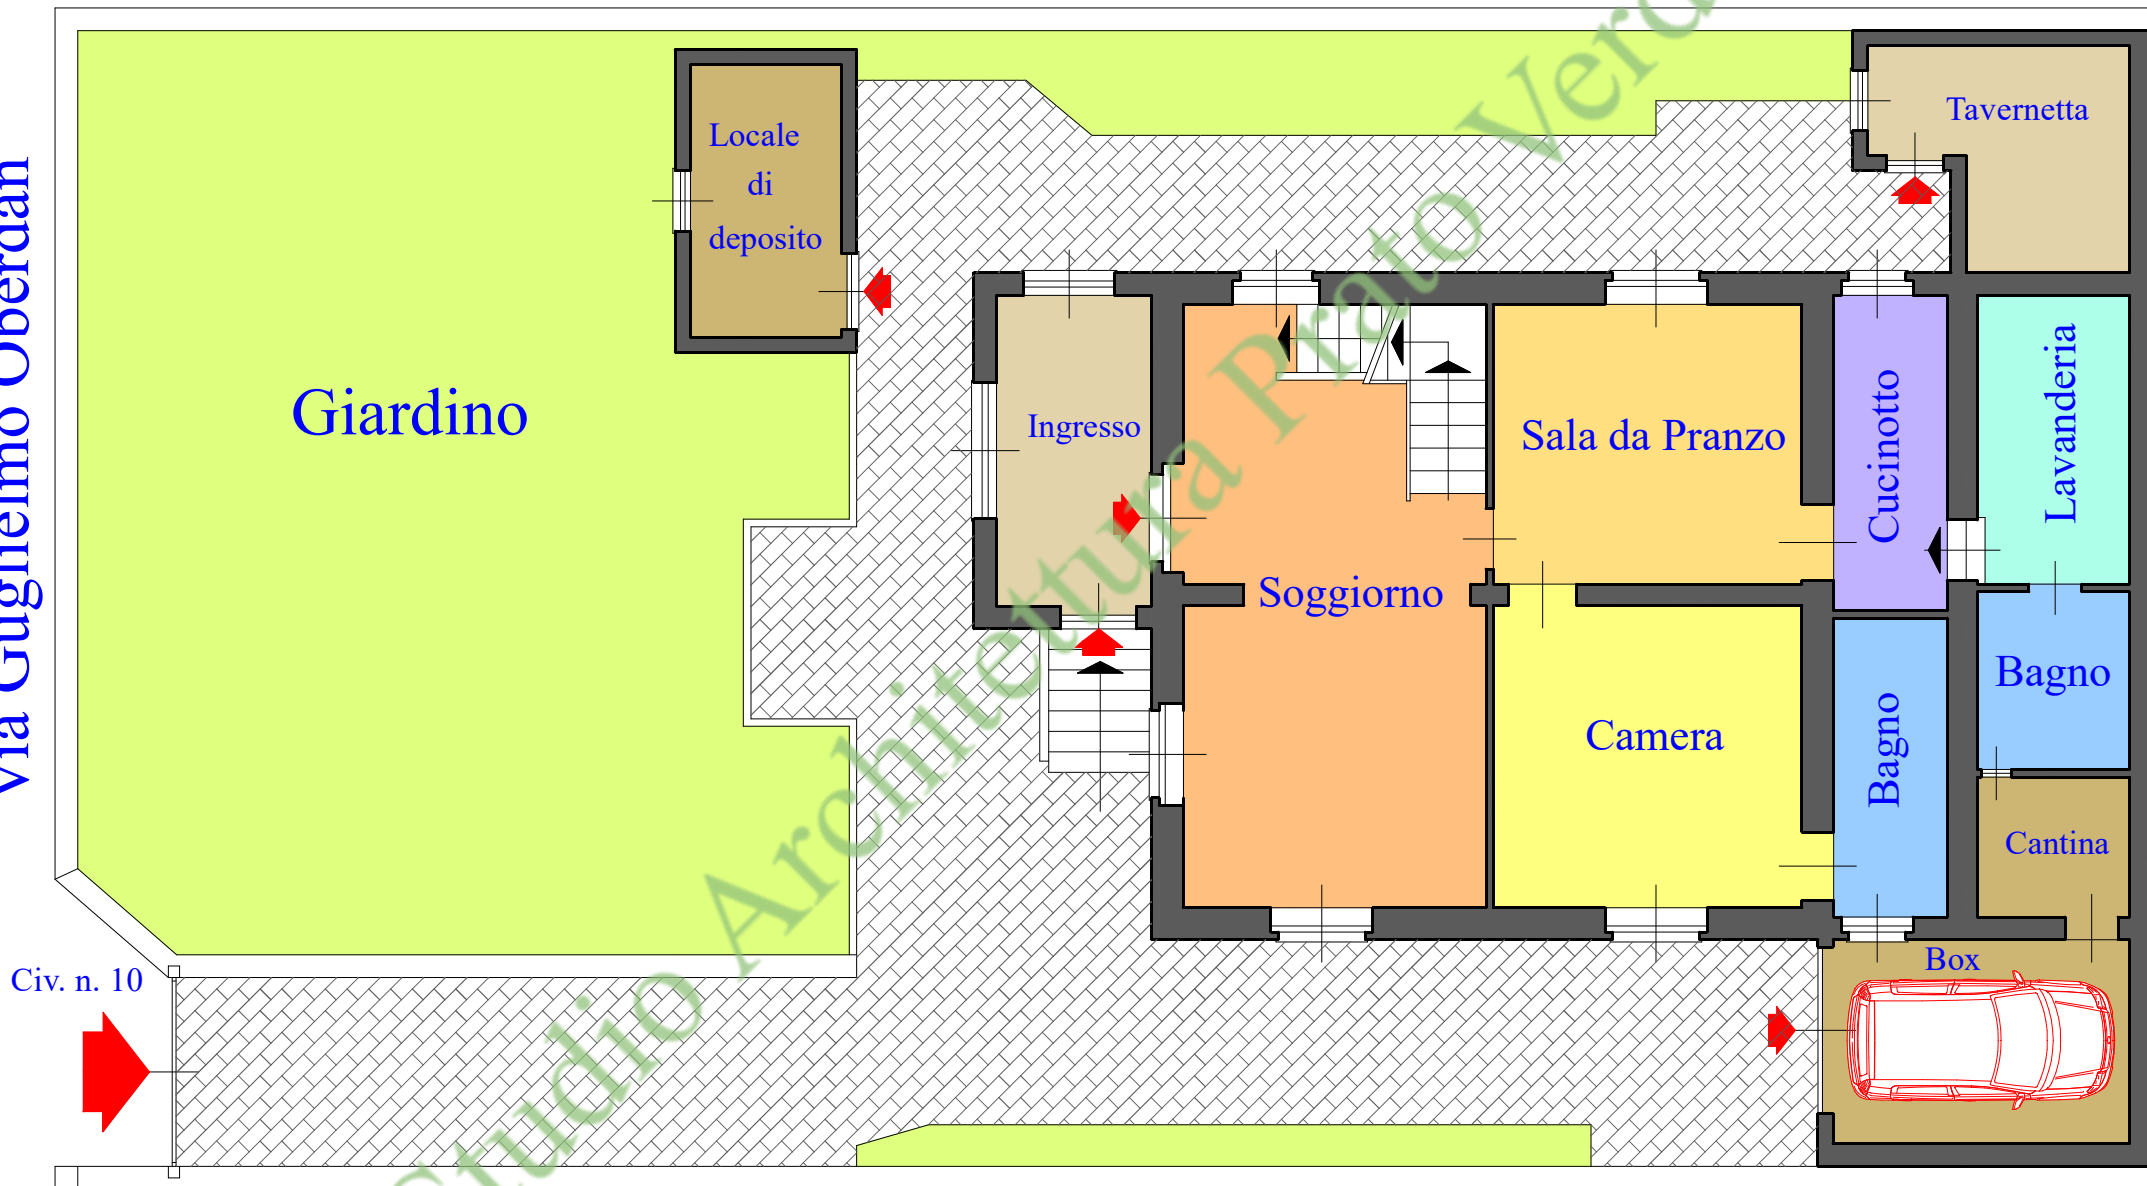

Civ. n. 10

Piano Terra - Sub 5

Sup.abitativa lorda Mq. 128